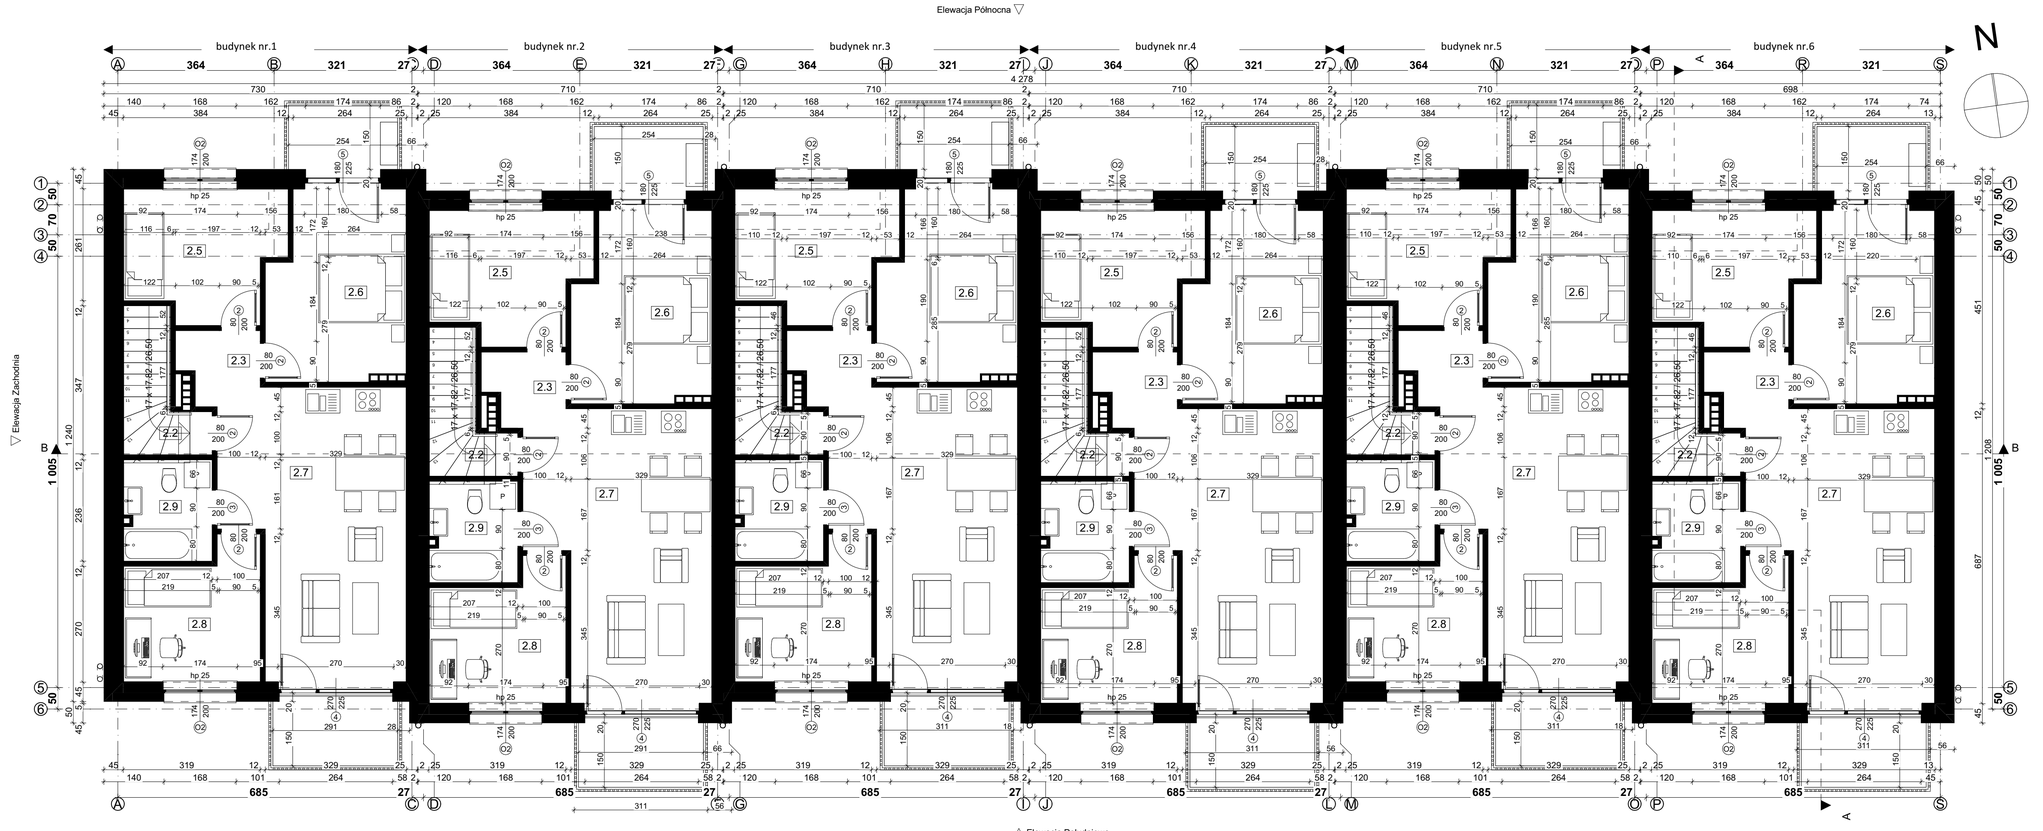



**Zestawienie powierzchni lokali PN-ISO 9836:2022-07**

| Numer lokalu | Kondygnacja | Nr | Nazwa pomieszczenia | Powierzchnia [m2] | Obliczona powierzchnia [m2] |
|---|---|---|---|---|---|
| Budynek 1 lok. 2 | | | | | |
| | Przyziemie | 2.1 | Wiatrołap | 2,3 | 2,3 |
| | Piętro | 2.2 | Komunikacja | 4,8 | 4,8 |
| | Piętro | 2.3 | Komunikacja | 4,2 | 4,2 |
| | Piętro | 2.5 | Pokój nr.1 | 10,5 | 10,5 |
| | Piętro | 2.6 | Pokój nr.2 | 13,5 | 13,5 |
| | Piętro | 2.7 | Pokój z aneksem kuchennym | 24,7 | 24,7 |
| | Piętro | 2.8 | Pokój nr.3 | 9,4 | 9,4 |
| | Piętro | 2.9 | Łazienka | 4,8 | 4,8 |
| | | | | 74,2 m² | 74,2 m² |
| Budynek 2 lok. 2 | | | | | |
| | Przyziemie | 2.1 | Wiatrołap | 2,3 | 2,3 |
| | Piętro | 2.2 | Komunikacja | 4,8 | 4,8 |
| | Piętro | 2.3 | Komunikacja | 4,2 | 4,2 |
| | Piętro | 2.5 | Pokój nr.1 | 10,5 | 10,5 |
| | Piętro | 2.6 | Pokój nr.2 | 13,5 | 13,5 |
| | Piętro | 2.7 | Pokój z aneksem kuchennym | 24,7 | 24,7 |
| | Piętro | 2.8 | Pokój nr.3 | 9,4 | 9,4 |
| | Piętro | 2.9 | Łazienka | 4,8 | 4,8 |
| | | | | 74,2 m² | 74,2 m² |
| Budynek 3 lok. 2 | | | | | |
| | Przyziemie | 2.1 | Wiatrołap | 2,3 | 2,3 |
| | Piętro | 2.2 | Komunikacja | 4,8 | 4,8 |
| | Piętro | 2.3 | Komunikacja | 4,2 | 4,2 |
| | Piętro | 2.5 | Pokój nr.1 | 10,5 | 10,5 |
| | Piętro | 2.6 | Pokój nr.2 | 13,5 | 13,5 |
| | Piętro | 2.7 | Pokój z aneksem kuchennym | 24,7 | 24,7 |
| | Piętro | 2.8 | Pokój nr.3 | 9,4 | 9,4 |
| | Piętro | 2.9 | Łazienka | 4,8 | 4,8 |
| | | | | 74,2 m² | 74,2 m² |
| Budynek 4 lok. 2 | | | | | |
| | Przyziemie | 2.1 | Wiatrołap | 2,3 | 2,3 |
| | Piętro | 2.2 | Komunikacja | 4,8 | 4,8 |
| | Piętro | 2.3 | Komunikacja | 4,2 | 4,2 |
| | Piętro | 2.5 | Pokój nr.1 | 10,5 | 10,5 |
| | Piętro | 2.6 | Pokój nr.2 | 13,5 | 13,5 |
| | Piętro | 2.7 | Pokój z aneksem kuchennym | 24,7 | 24,7 |
| | Piętro | 2.8 | Pokój nr.3 | 9,4 | 9,4 |
| | Piętro | 2.9 | Łazienka | 4,8 | 4,8 |
| | | | | 74,2 m² | 74,2 m² |
| Budynek 5 lok. 2 | | | | | |
| | Przyziemie | 2.1 | Wiatrołap | 2,3 | 2,3 |
| | Piętro | 2.2 | Komunikacja | 4,8 | 4,8 |
| | Piętro | 2.3 | Komunikacja | 4,2 | 4,2 |
| | Piętro | 2.5 | Pokój nr.1 | 10,5 | 10,5 |
| | Piętro | 2.6 | Pokój nr.2 | 13,5 | 13,5 |
| | Piętro | 2.7 | Pokój z aneksem kuchennym | 24,7 | 24,7 |
| | Piętro | 2.8 | Pokój nr.3 | 9,4 | 9,4 |
| | Piętro | 2.9 | Łazienka | 4,8 | 4,8 |
| | | | | 74,2 m² | 74,2 m² |
| Budynek 6 lok. 2 | | | | | |
| | Przyziemie | 2.1 | Wiatrołap | 2,3 | 2,3 |
| | Piętro | 2.2 | Komunikacja | 4,8 | 4,8 |
| | Piętro | 2.3 | Komunikacja | 4,2 | 4,2 |
| | Piętro | 2.5 | Pokój nr.1 | 10,5 | 10,5 |
| | Piętro | 2.6 | Pokój nr.2 | 13,5 | 13,5 |
| | Piętro | 2.7 | Pokój z aneksem kuchennym | 24,7 | 24,7 |
| | Piętro | 2.8 | Pokój nr.3 | 9,4 | 9,4 |
| | Piętro | 2.9 | Łazienka | 4,8 | 4,8 |
| | | | | 74,2 m² | 74,2 m² |

Rzut piętra

SZEŚĆ BUDYNKÓW MIESZKALNYCH JEDNORODZINNYCH W ZABUDOWIE SZEREGOWEJ - nr 1 do nr 6

Opole ul. ks. J.Popieluszki
dz. ew. nr 927 obręb Groszowice

SKALA 1:75